


H2 2.Obergeschoss

Mst. 1-100

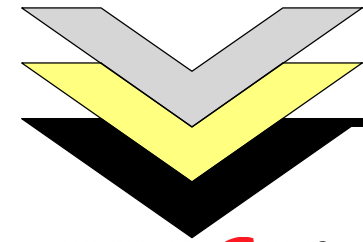

Objekt : Überbauung Sand mit zwei Mehrfamilienhäusern, 7212 Seewis-Schmitten
 Bauherr : FFNT Immo AG, c/o Flury Treuhand, Luzeinerstr. 1 7240 Küblis


Datum: 28.04.2023 Gez: M.N Grösse: 420/380 Plan Nr: 128-001
 Mail: info@niggli-architektur.ch Web: www.niggli-architektur.ch Fon: 081 328 16 46

Niggli Architektur
 Sagastrass 10
 7214 Grüsch

Rev:.....
Rev:.....
Rev:.....
Rev:.....

Was:.....
Was:.....
Was:.....
Was:.....

±0.00 = 626.65 m.ü.M

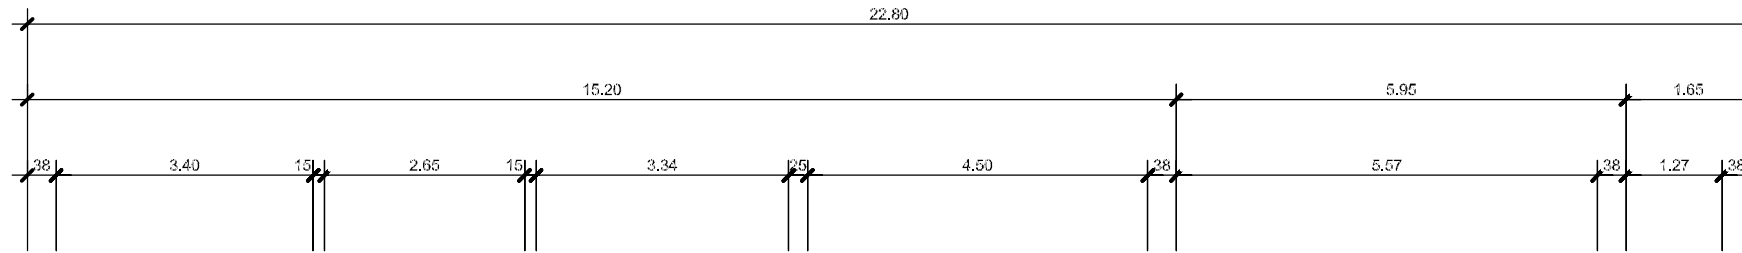

Der Bauherr:.....

Der Projektverfasser:.....



H2 Dachgeschoss

Mst. 1-100



Objekt : Überbauung Sand mit zwei Mehrfamilienhäusern, 7212 Seewis-Schmitten
Bauherr : FFNT Immo AG, c/o Flury Treuhand, Luzeinerstr. 1 7240 Küblis

Datum: 28.04.2023 **Gez:** M.N **Grösse:** 420/380 **Plan Nr:** 128-001
Mail: info@niggli-architektur.ch **Web:** www.niggli-architektur.ch **Fon:** 081 328 16 46

MINERGIE®
FACHPARTNER

Niggli Architektur
 Sagastrass 10
 7214 Grösch

Rev:.....
Rev:.....
Rev:.....
Rev:.....

Was:.....
Was:.....
Was:.....
Was:.....

±0.00 = 626.65 m.ü.M

Der Bauherr:.....

Der Projektverfasser:.....

